


FORKLARING TIL DETALJTEGNING

Vertikaler og detaljer skal utføres med Mataki UnoTech FR

Omlegget mot vertikal skal ha min 150mm bredde, og skal være helseiset til underlaget.

Henviser til Sintef Byggforsk 544.203

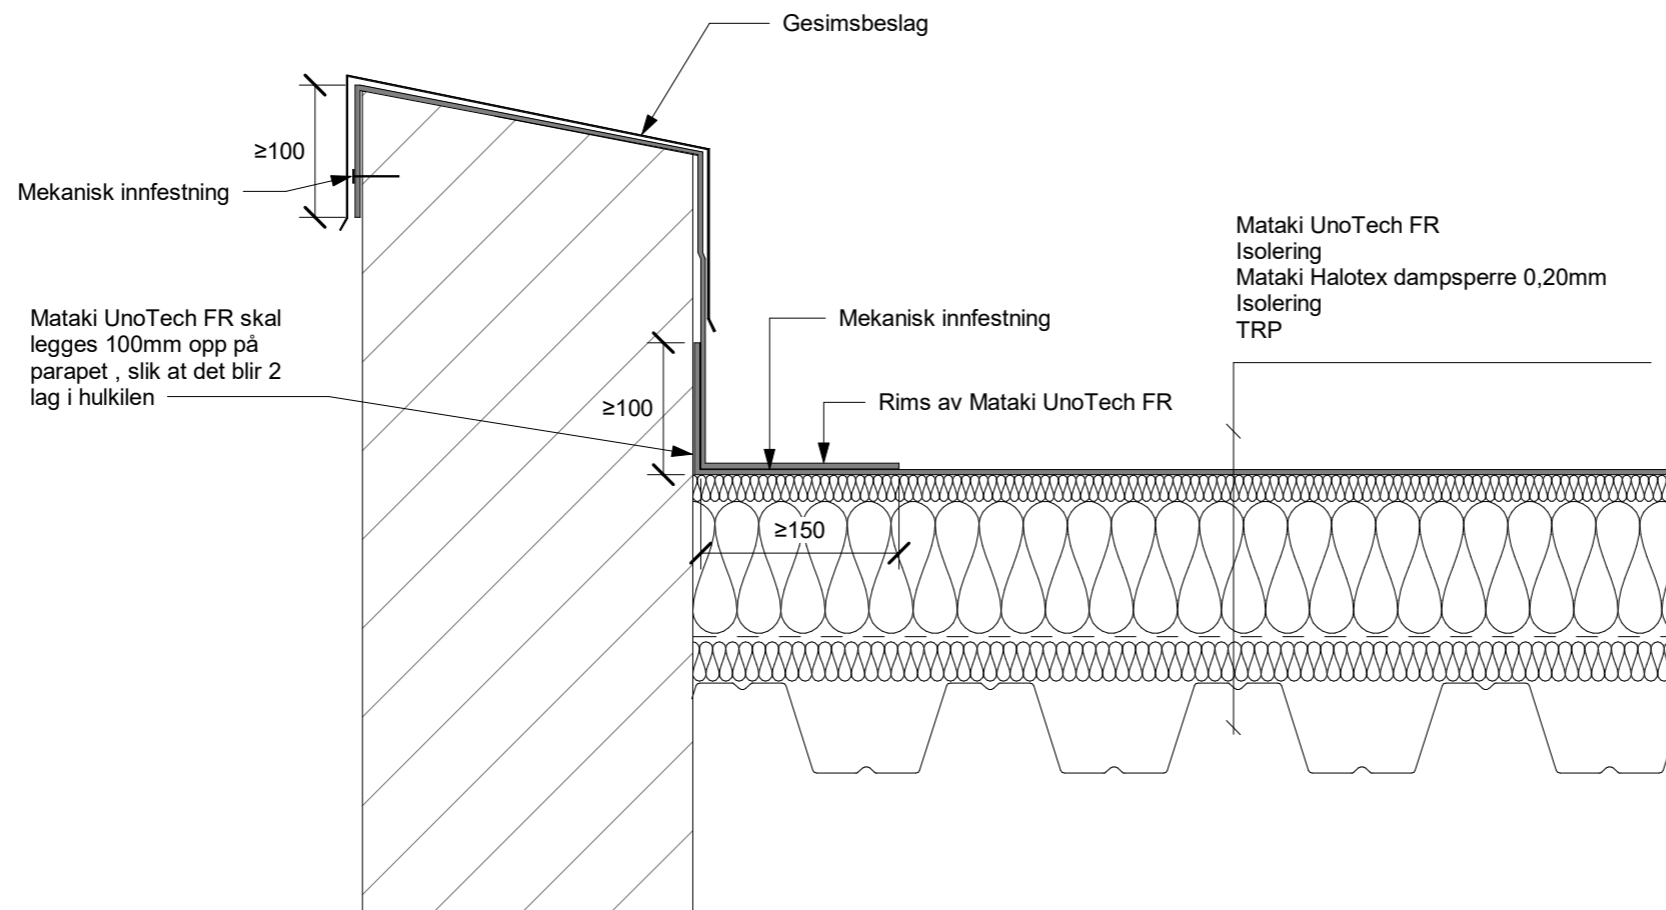

MATAKI®


Web side: www.mataki.no E post: post@mataki.no
POSTADRESSE: Postboks 1034, 1803 ASKIM TEL: 69 83 34 40
BESØKSADRESSE: VANGSVEIEN 10, Bygg A, 1804 ASKIM FAX: 69 83 34 41

DATUM
2020-04-15

Detaljløsning
AVSLUTNING MOT PARAPETER HØYDE
INNTIL 300mm

SKALA
1:5 (A3)

NUMMER
UNO111-NO

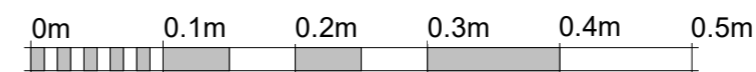

Skala 1:5