
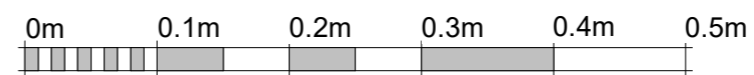


FORKLARING TIL DETALJTEGNING

Mataki UnoTech FR skal alltid 2 lag i hulkilen på parapet. Omløgg på Takbelegget skal være min 150mm

Ved utførelse med bruk av Rims, så skal dette være Mataki UnoTech FR.

Parapeter skal alltid ha min fall 1:5 inn mot tak. Dette er i henhold til NS 3420

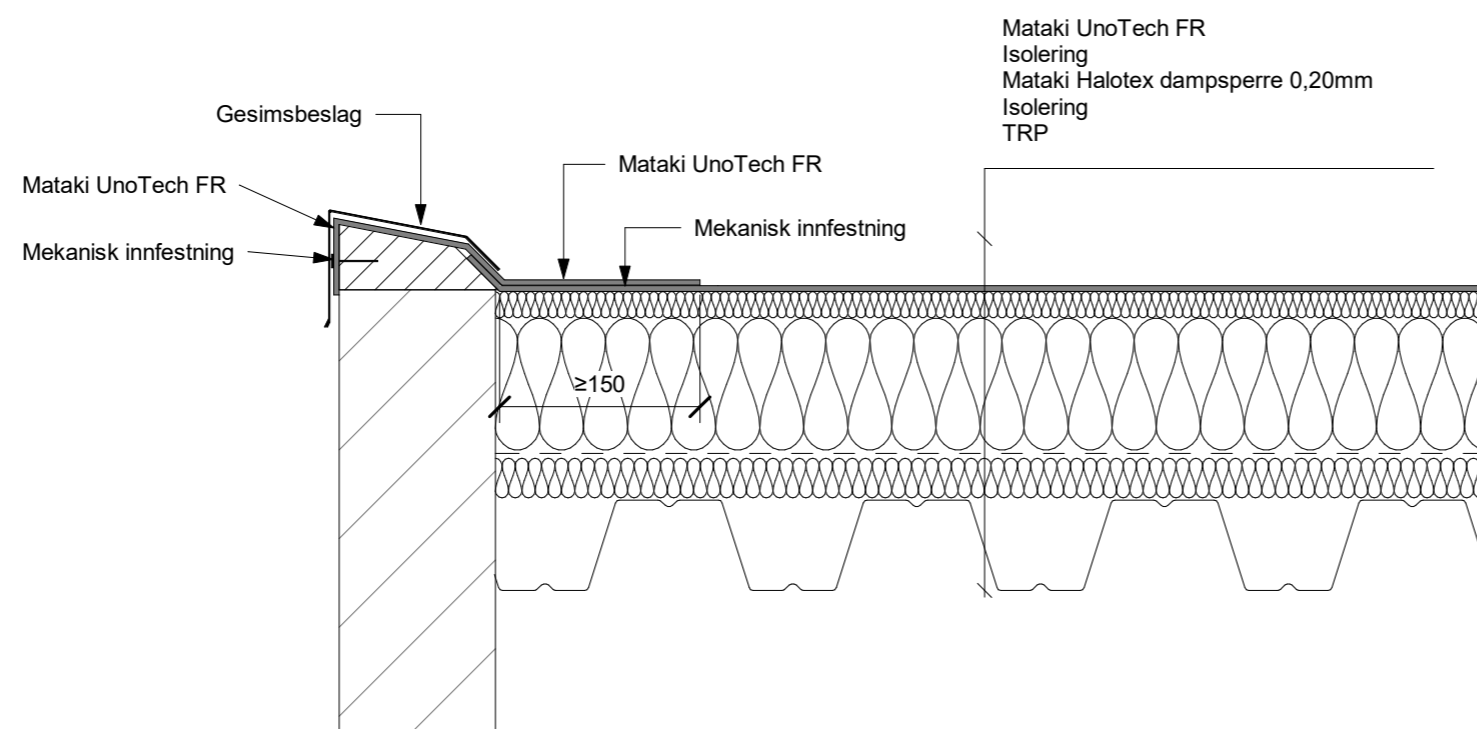

Skala 1:5

MATAKI®

Web side: www.mataki.no E.post: post@mataki.no
POSTADRESSE: Postboks 1034, 1803 ASKIM TEL: 69 83 34 40
BESØKSADRESSE: VANGSVEIEN 10, Bygg A, 1804 ASKIM FAX: 69 83 34 41

DATUM
2020-04-15

Detaljøsning
ANSLUTNING TIL PARAPETER

SKALA
1:5 (A3)

NUMMER
UNO102-NO