


FORKLARING TIL DETALJTEGNING

Ved tekking av parapeter, så skal alltid Mataki UnoTech FR legges opp på parapet i min 100mm høyde. Det skal alltid være 2 lag i hulkilen ved parapeter. Inntekning av parapeten skal ha min 150mm omlegg ut på flatearealet

Henviser til Sintef Byggeforsk 544.203

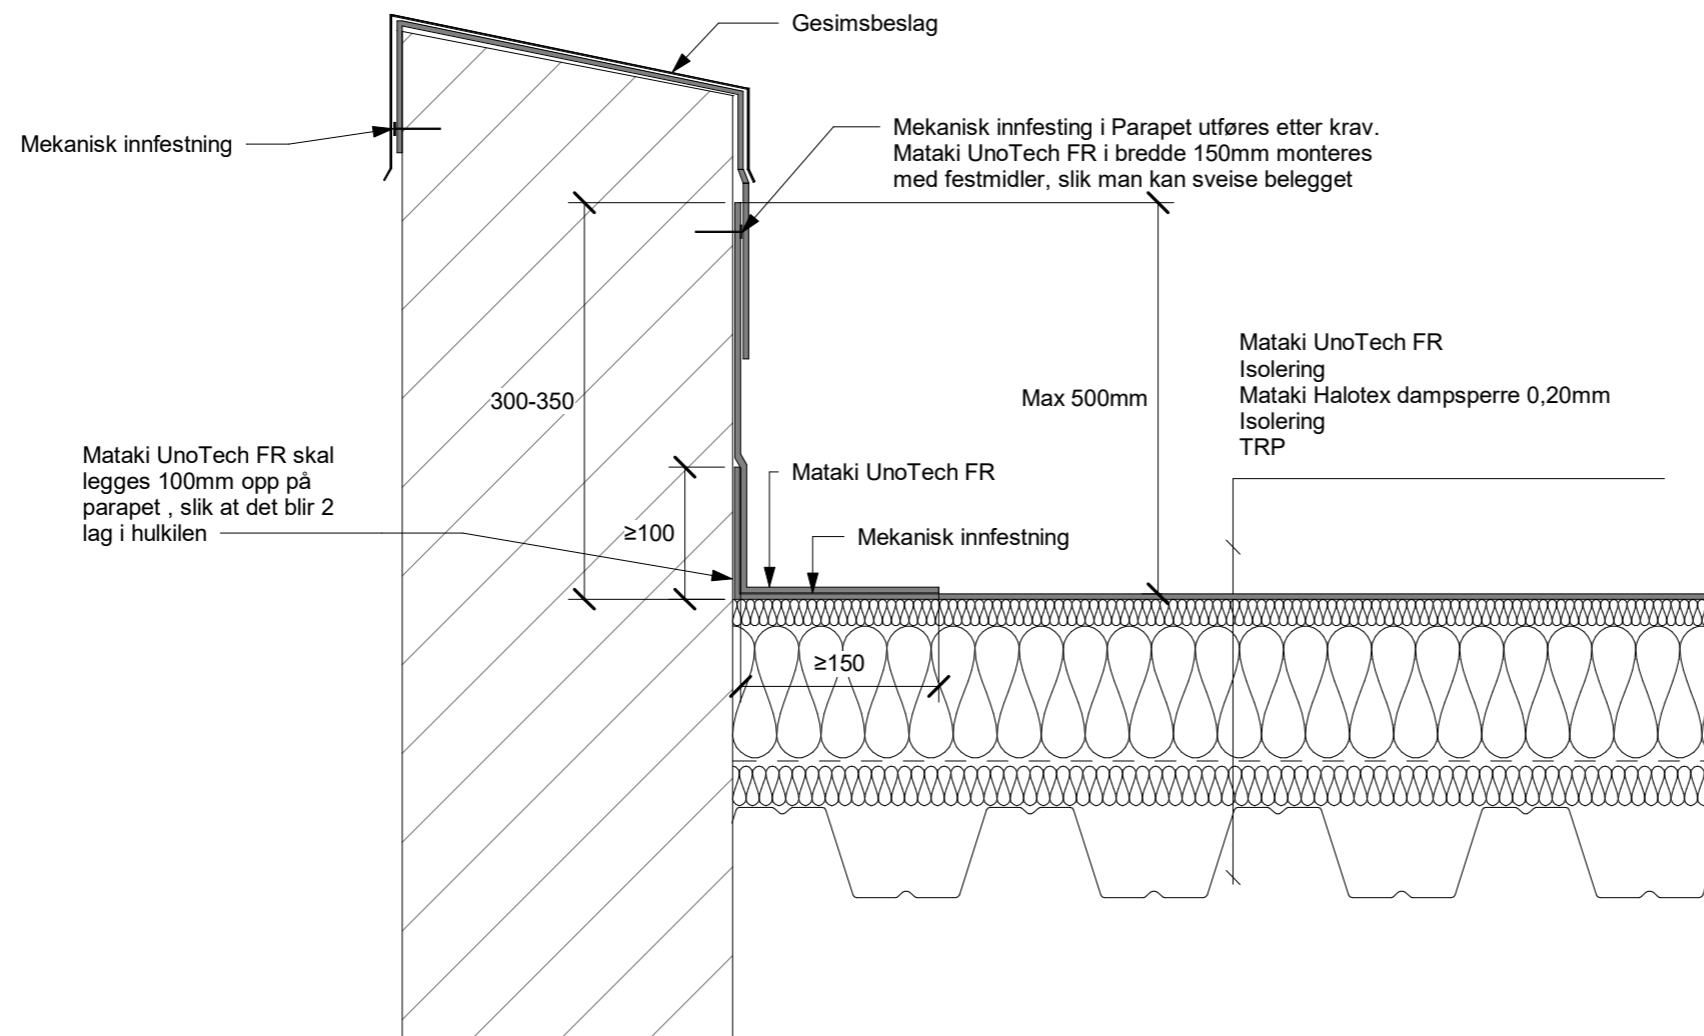

MATAKI®


Web side: www.mataki.no E.post: post@mataki.no
 POSTADRESSE: Postboks 1034, 1803 ASKIM TEL: 69 83 34 40
 BESØKSADRESSE: VANGSVEIEN 10, Bygg A, 1804 ASKIM FAX: 69 83 34 41

DATUM
2020-04-15

Detaljøsning
 AVSLUTNING MOT PARAPETER HØYDE
 300-700mm

SKALA
1:5 (A3)

NUMMER
UNO112-NO

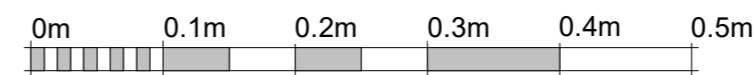

Skala 1:5